


○ VOI SIETE QUI

- PULSANTE DI SGANCIO
- I INTERRUTTORE GENERALE
- ICT INTERRUTTORE CENTRALE TERMICA

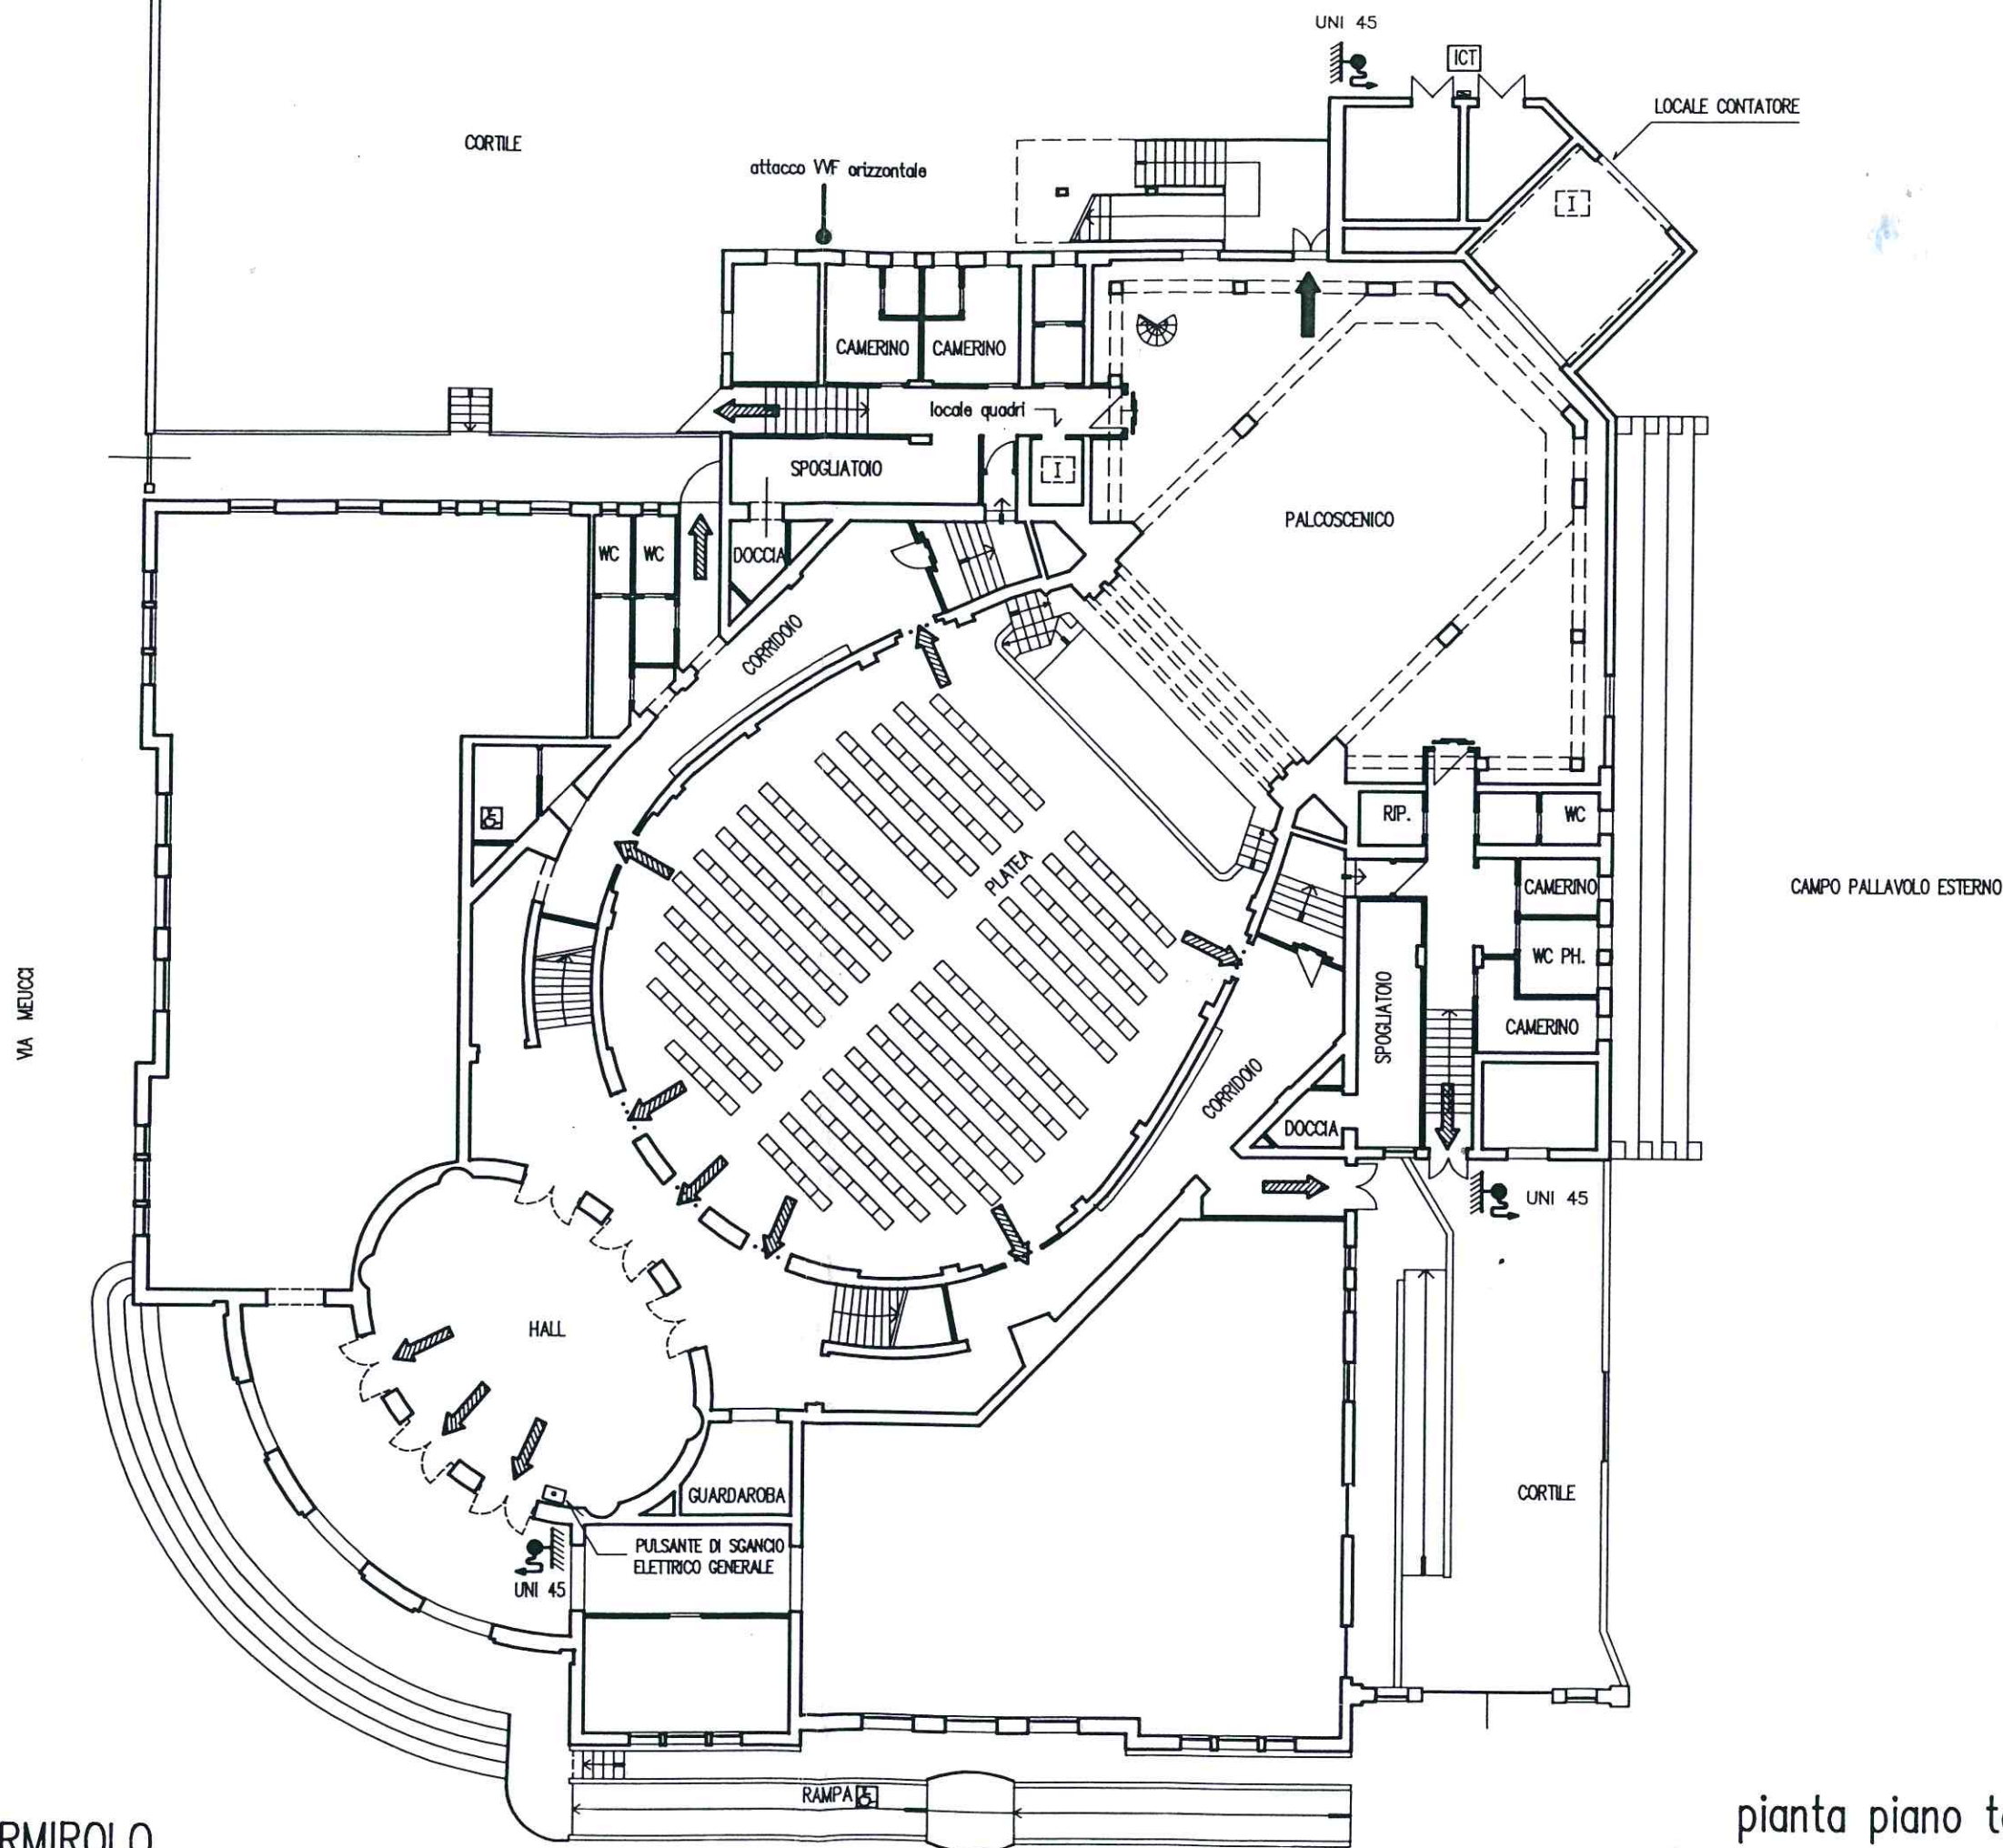

TEATRO COMUNALE DI MARMIROLO

pianta piano terra

SCALA 1:200